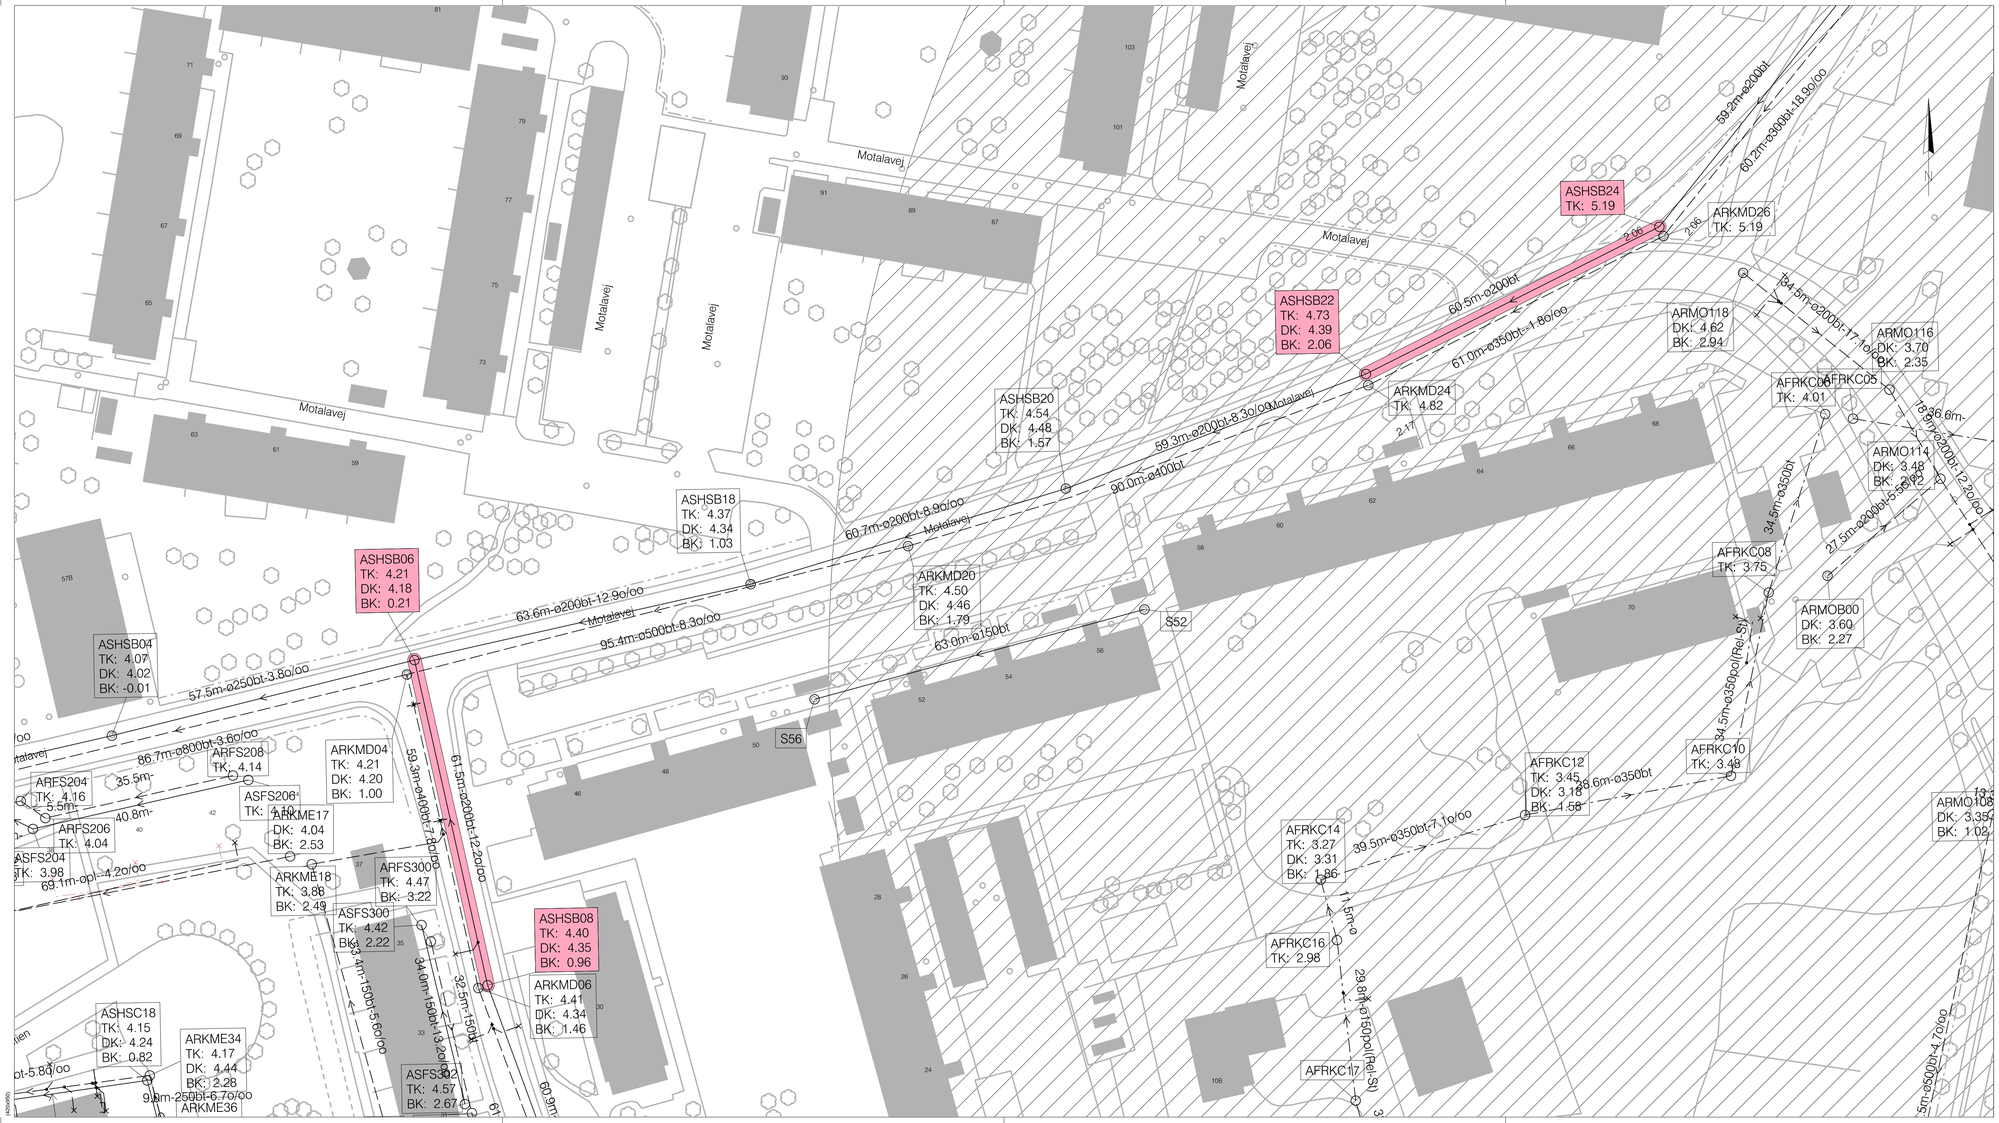

NOTER:

Indeholder FOT-data fra Geodatastyrelsen og Danske Kommuner.
Koter er i meter i henhold til DVR90.
Ubenævnte mål er i meter. Ledningsdimensioner er i millimeter.

BEMÆRKNINGER:

Placering af brønde samt dæksel- og bundkoter er fra forliggende ledningsplaner.
Ledningsdimensioner er fra forliggende kortmateriale.
Oprindelsen af data fremgår af nærværende materiale og DAS-databasen.

SIGNATURER:

XXX.Xm-XXX-XX.X%o/oo	Spildevandsledning	(længde-dimension-fald).	Grenrør (GR)
XXX.Xm-XX%-XX.X%o/oo	Fælledledning	(længde-dimension-fald).	Påhugning (PÅ)
XXX.Xm-XXX-XX.X%o/oo	Regnvandsledning	(længde-dimension-fald).	
XX.Xm-X%	Drænvandsledning	(længde-dimension-fald).	
XXX.Xm-XX%	Trykledning	(længde-dimension).	
	Nedlagt/død ledning	(længde-dimension).	
	Foring		300m zone omkring drikkevandsboring
XXXXXXX	Brøndnummer		
TK: X.XX	Terrænkote		
DK: X.XX	Dæksellkote		
BK: X.XX	Bundkote		

Brønd	Pumpe	Udskiller	Punkt
Overløbsbygværk	Ventilbrønd	Sandfang	Afproprning
Bygværk	Bassin	Nedløbsrist	Udløb

FORELØBIGT TRYK
27. april 2021

0 10 20 30 40 50 m

SK Spildevand A/S

Nordvej 6, 4200 Slagelse
Telefon 58 36 25 00

Sag: Renovering af udvalgte ledninger 2021		Dato: 2021-04-27	Afd.: Infrastruktur
Emne: Strømpeforing Motalavej, Egesundvej		Tegn.: LJKO	Konst.: PGMA / Godkendt: PGMA
Mål: 1:500	Plotfil: 1012670f114.pdf	Kommune nr.: 330	Tegn. Nr.: 114
MOE A/S, Marskvej 29, Dk - 4700 Næstved	Telefon: +45 5572 0907, CVR. nr.: 64 04 56 28, www.moe.dk		Sag nr.: 1012670