


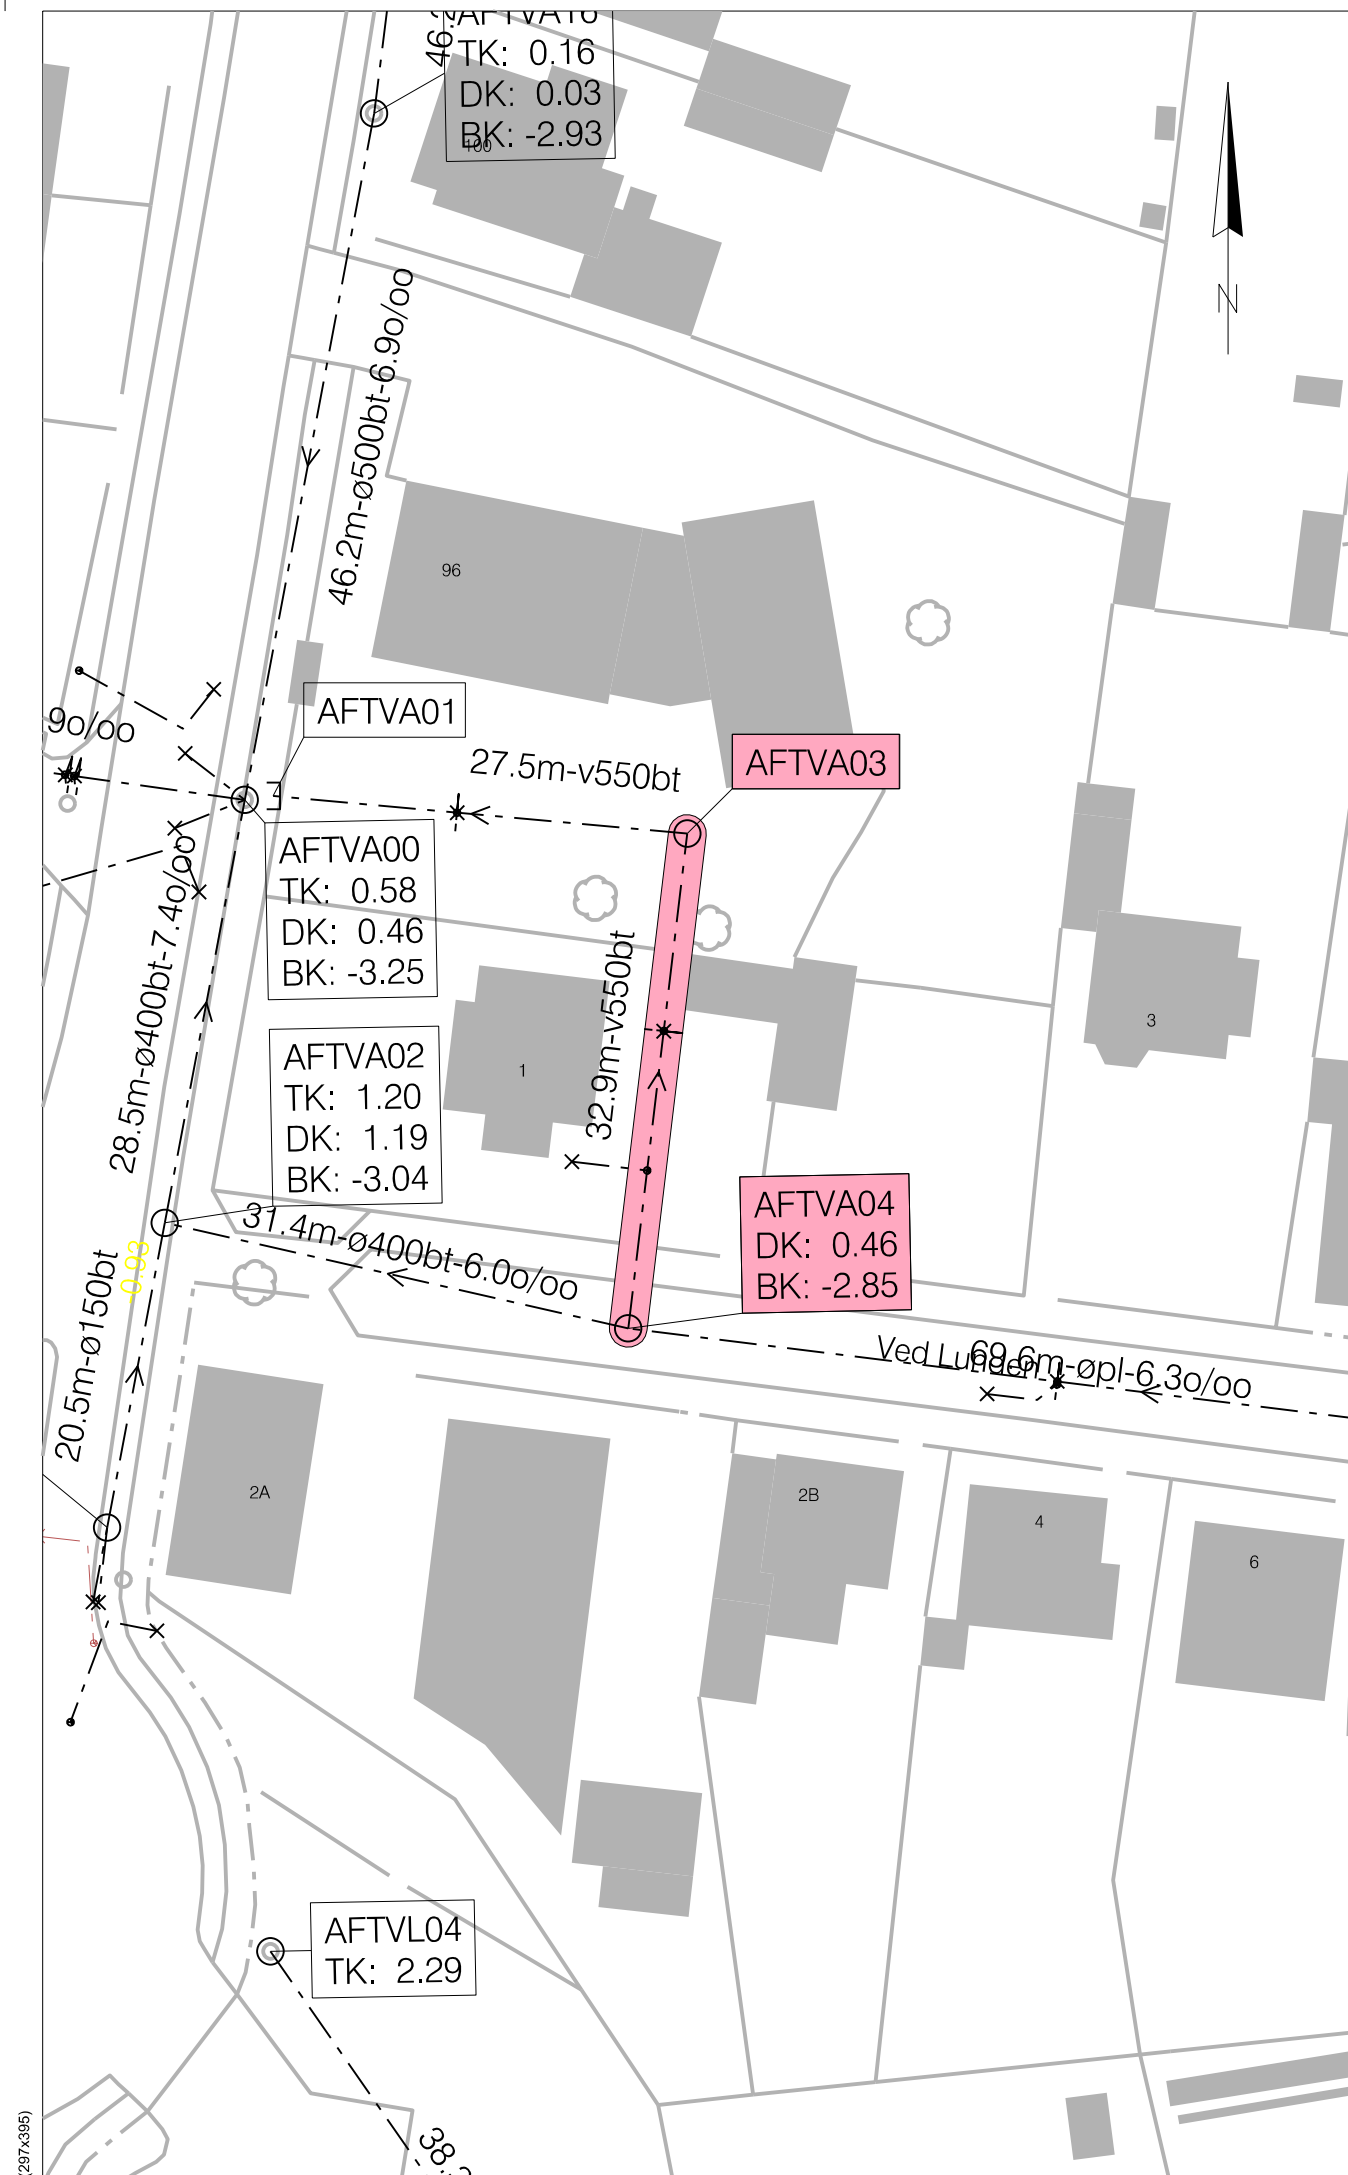

NOTER:

Indeholder FOT-data fra Geodatastyrelsen og Danske Kommuner.
Koter er i meter i henhold til DVR90.
Ubenævnte mål er i meter. Ledningsdimensioner er i millimeter.


BEMÆRKNINGER:

Placering af brønde samt dæksel- og bundkoter er fra forliggende ledningsplaner.
Ledningsdimensioner er fra forliggende kortmateriale.
Oprindelsen af data fremgår af nærværende materiale og DAS-databasen.

SIGNATURER:

<u>XXX.Xm-XXX-XX.XXo/oo</u>	Spildevandsledning	(længde-dimension-fald).	} Grenrør (GR) } Påhugning (PÅ)
<u>XXX.Xm-XXX-XX.XXo/oo</u>	Fællesledning	(længde-dimension-fald).	
<u>XXX.Xm-XXX-XX.XXo/oo</u>	Regnvandsledning	(længde-dimension-fald).	
<u>XXX.Xm-XXX-XX.XXo/oo</u>	Drænvandsledning	(længde-dimension-fald).	
<u>XXX.Xm-XXX-XX.XXo/oo</u>	Trykledning	(længde-dimension).	
<u>XXX.Xm-XXX-XX.XXo/oo</u>	Nedlagt/død ledning	(længde-dimension).	
	Foring		
xxxxxxx	Brøndnummer		
TK: x.xx	Terrænkote		
DK: x.xx	Dækselkote		
BK: x.xx	Bundkote		
	Brønd		
	Overløbsbygværk		Pumpe
	Bygværk		Ventilbrønd
			Bassin
			Udskiller
			Sandfang
			Nedløbsrist
			Punkt
			Afpropning
			Udløb

FORELØBIGT TRYK
27. april 2021

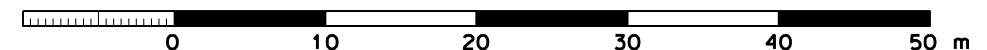

SK Spildevand A/S Nordvej 6, 4200 Slagelse Telefon 58 36 25 00					
Sag Renovering af udvalgte ledninger 2021		Dato 2021-04-27		Afd. Infrastruktur	
Emne Strømpeforing Ved Lunden		Tegn. LJKO		Konst. PGMA	
Mål 1:500		Plotfil 1012670f115.pdf		Godkendt PGMA	
Mål 1:500		Kommune nr. 330		Tegn. Nr. 115	
MOE A/S Marsvej 29 Dk - 4700 Næstved		Telefon: +45 5572 0907 CVR. nr.: 64 04 56 28 www.moe.dk		Sag nr. 1012670	