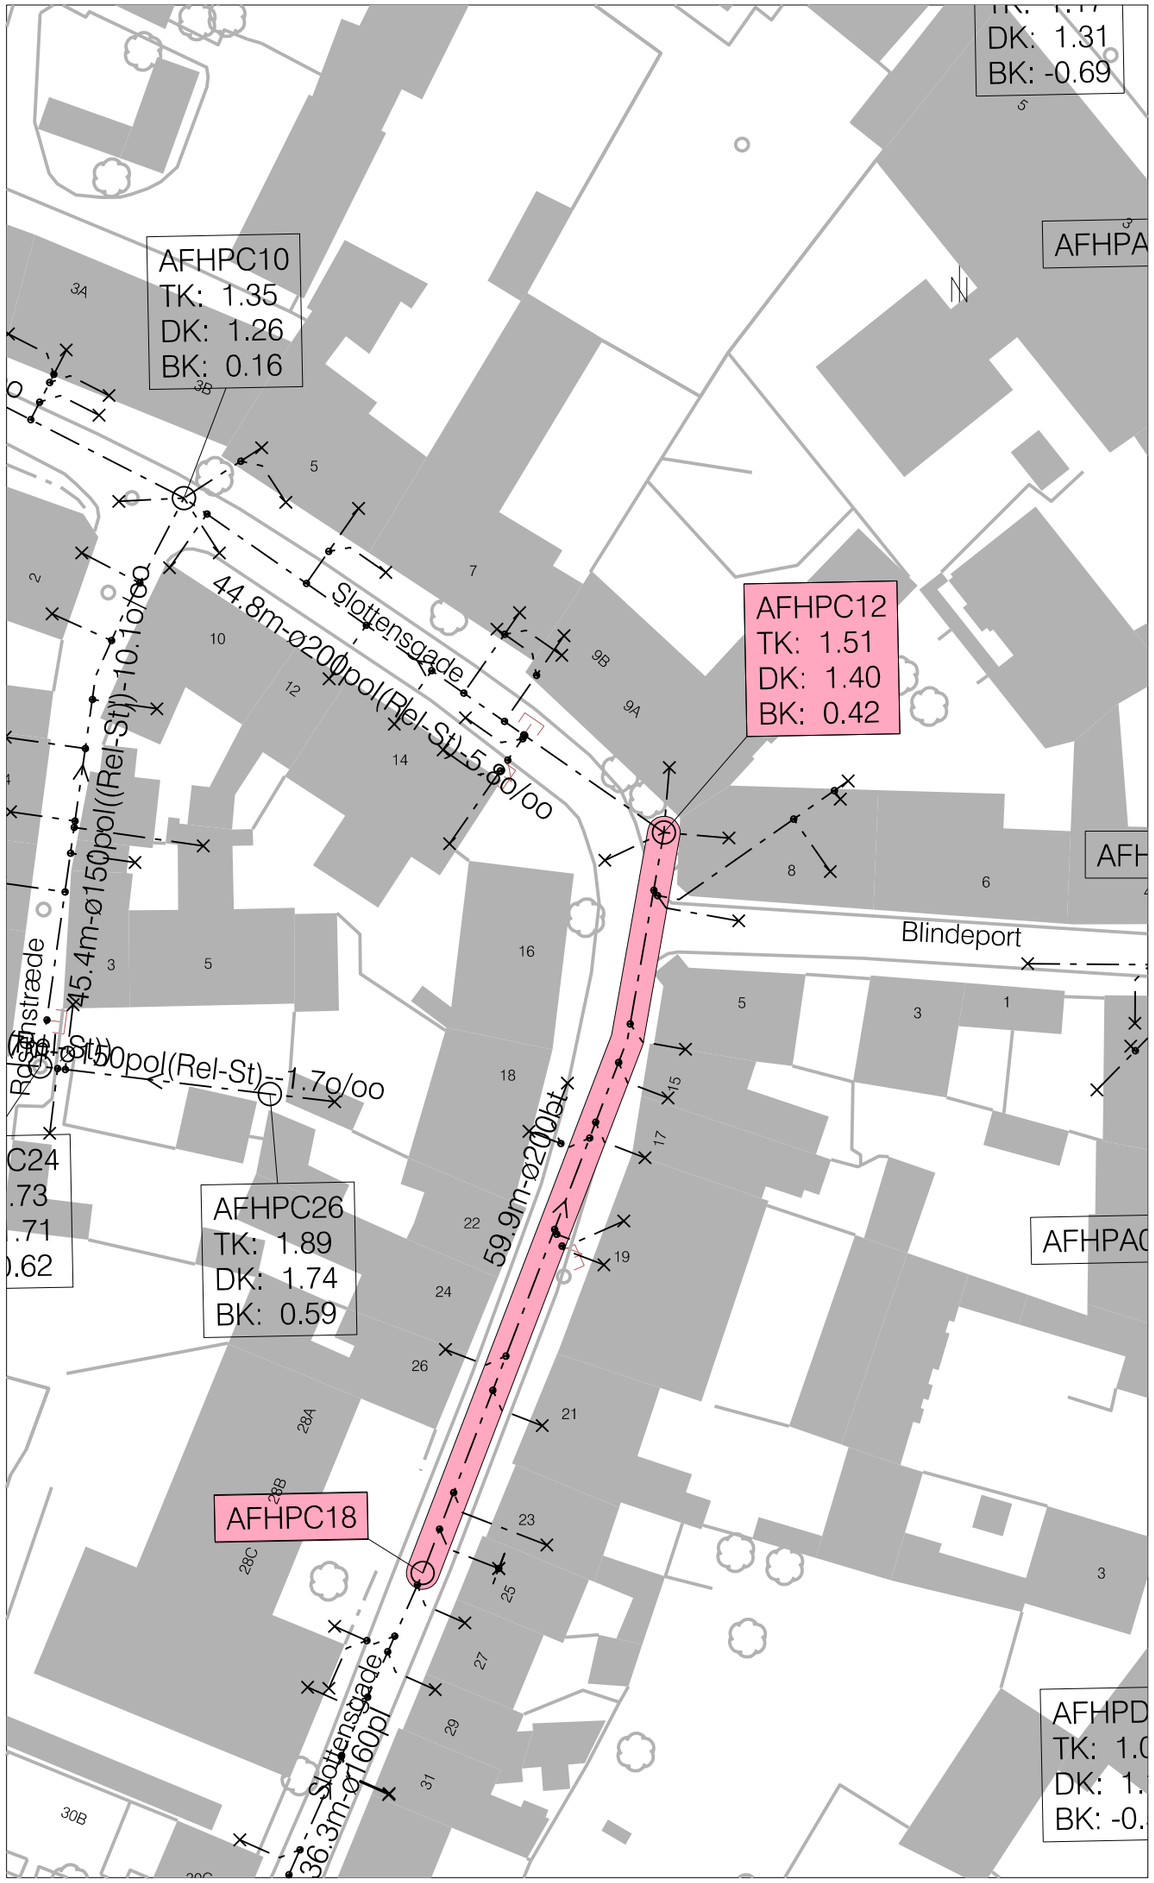


NOTER:

Indeholder FOT-data fra Geodatastyrelsen og Danske Kommuner.
Koter er i meter i henhold til DVR90.
Ubenævnte mål er i meter. Ledningsdimensioner er i millimeter.

BEMÆRKNINGER:

Placering af brønde samt dæksel- og bundkoter er fra forliggende ledningsplaner.
Ledningsdimensioner er fra forliggende kortmateriale.
Oprindelsen af data fremgår af nærværende materiale og DAS-databasen.

SIGNATURER:

XXX.Xm-XXX-XX.XXo/oo	Spildevandsledning	(længde-dimension-fald).
XXX.Xm-XXX-XX.XXo/oo	Fællesledning	(længde-dimension-fald).
XXX.Xm-XXX-XX.XXo/oo	Regnvandsledning	(længde-dimension-fald).
XXX.Xm-XXX	Drænvandsledning	(længde-dimension-fald).
XXX.Xm-XXX	Trykledning	(længde-dimension).
	Nedlagt/død ledning	(længde-dimension).
	Foring	
XXXXXXX	Brøndnummer	
TK: X.XX	Terrænkote	
DK: X.XX	Dækselkote	
BK: X.XX	Bundkote	

Grenrør (GR)

Påhugning (PÅ)

300m zone omkring drikkevandsboring

Brønd	Pumpe	Udskiller	Punkt
Overløbsbygværk	Ventilbrønd	Sandfang	Afpropning
Bygværk	Bassin	Nedløbsrist	Udløb

FORELØBIGT TRYK
27. april 2021

0 10 20 30 40 50 m

SK Spildevand A/S

– altid i n*rheden...

Nordvej 6, 4200 Slagelse
Telefon 58 36 25 00

Sag: Renovering af udvalgte ledninger 2021	Dato: 2021-04-27	Afd.: Infrastruktur
Emne: Strømpeforing Slottensgade	Tegn.: LJKO	Konst.: PGMA
Mål: 1:500	Plotfil: 1012670f116.pdf	Kommune nr.: 330
	Godkendt: PGMA	Tegn. Nr.: 116

MOE A/S
Marskvej 29
Dk - 4700 Næstved

Telefon: +45 5572 0907
CVR. nr.: 64 04 56 28
www.moe.dk

Sag nr.: 1012670

(297x395)