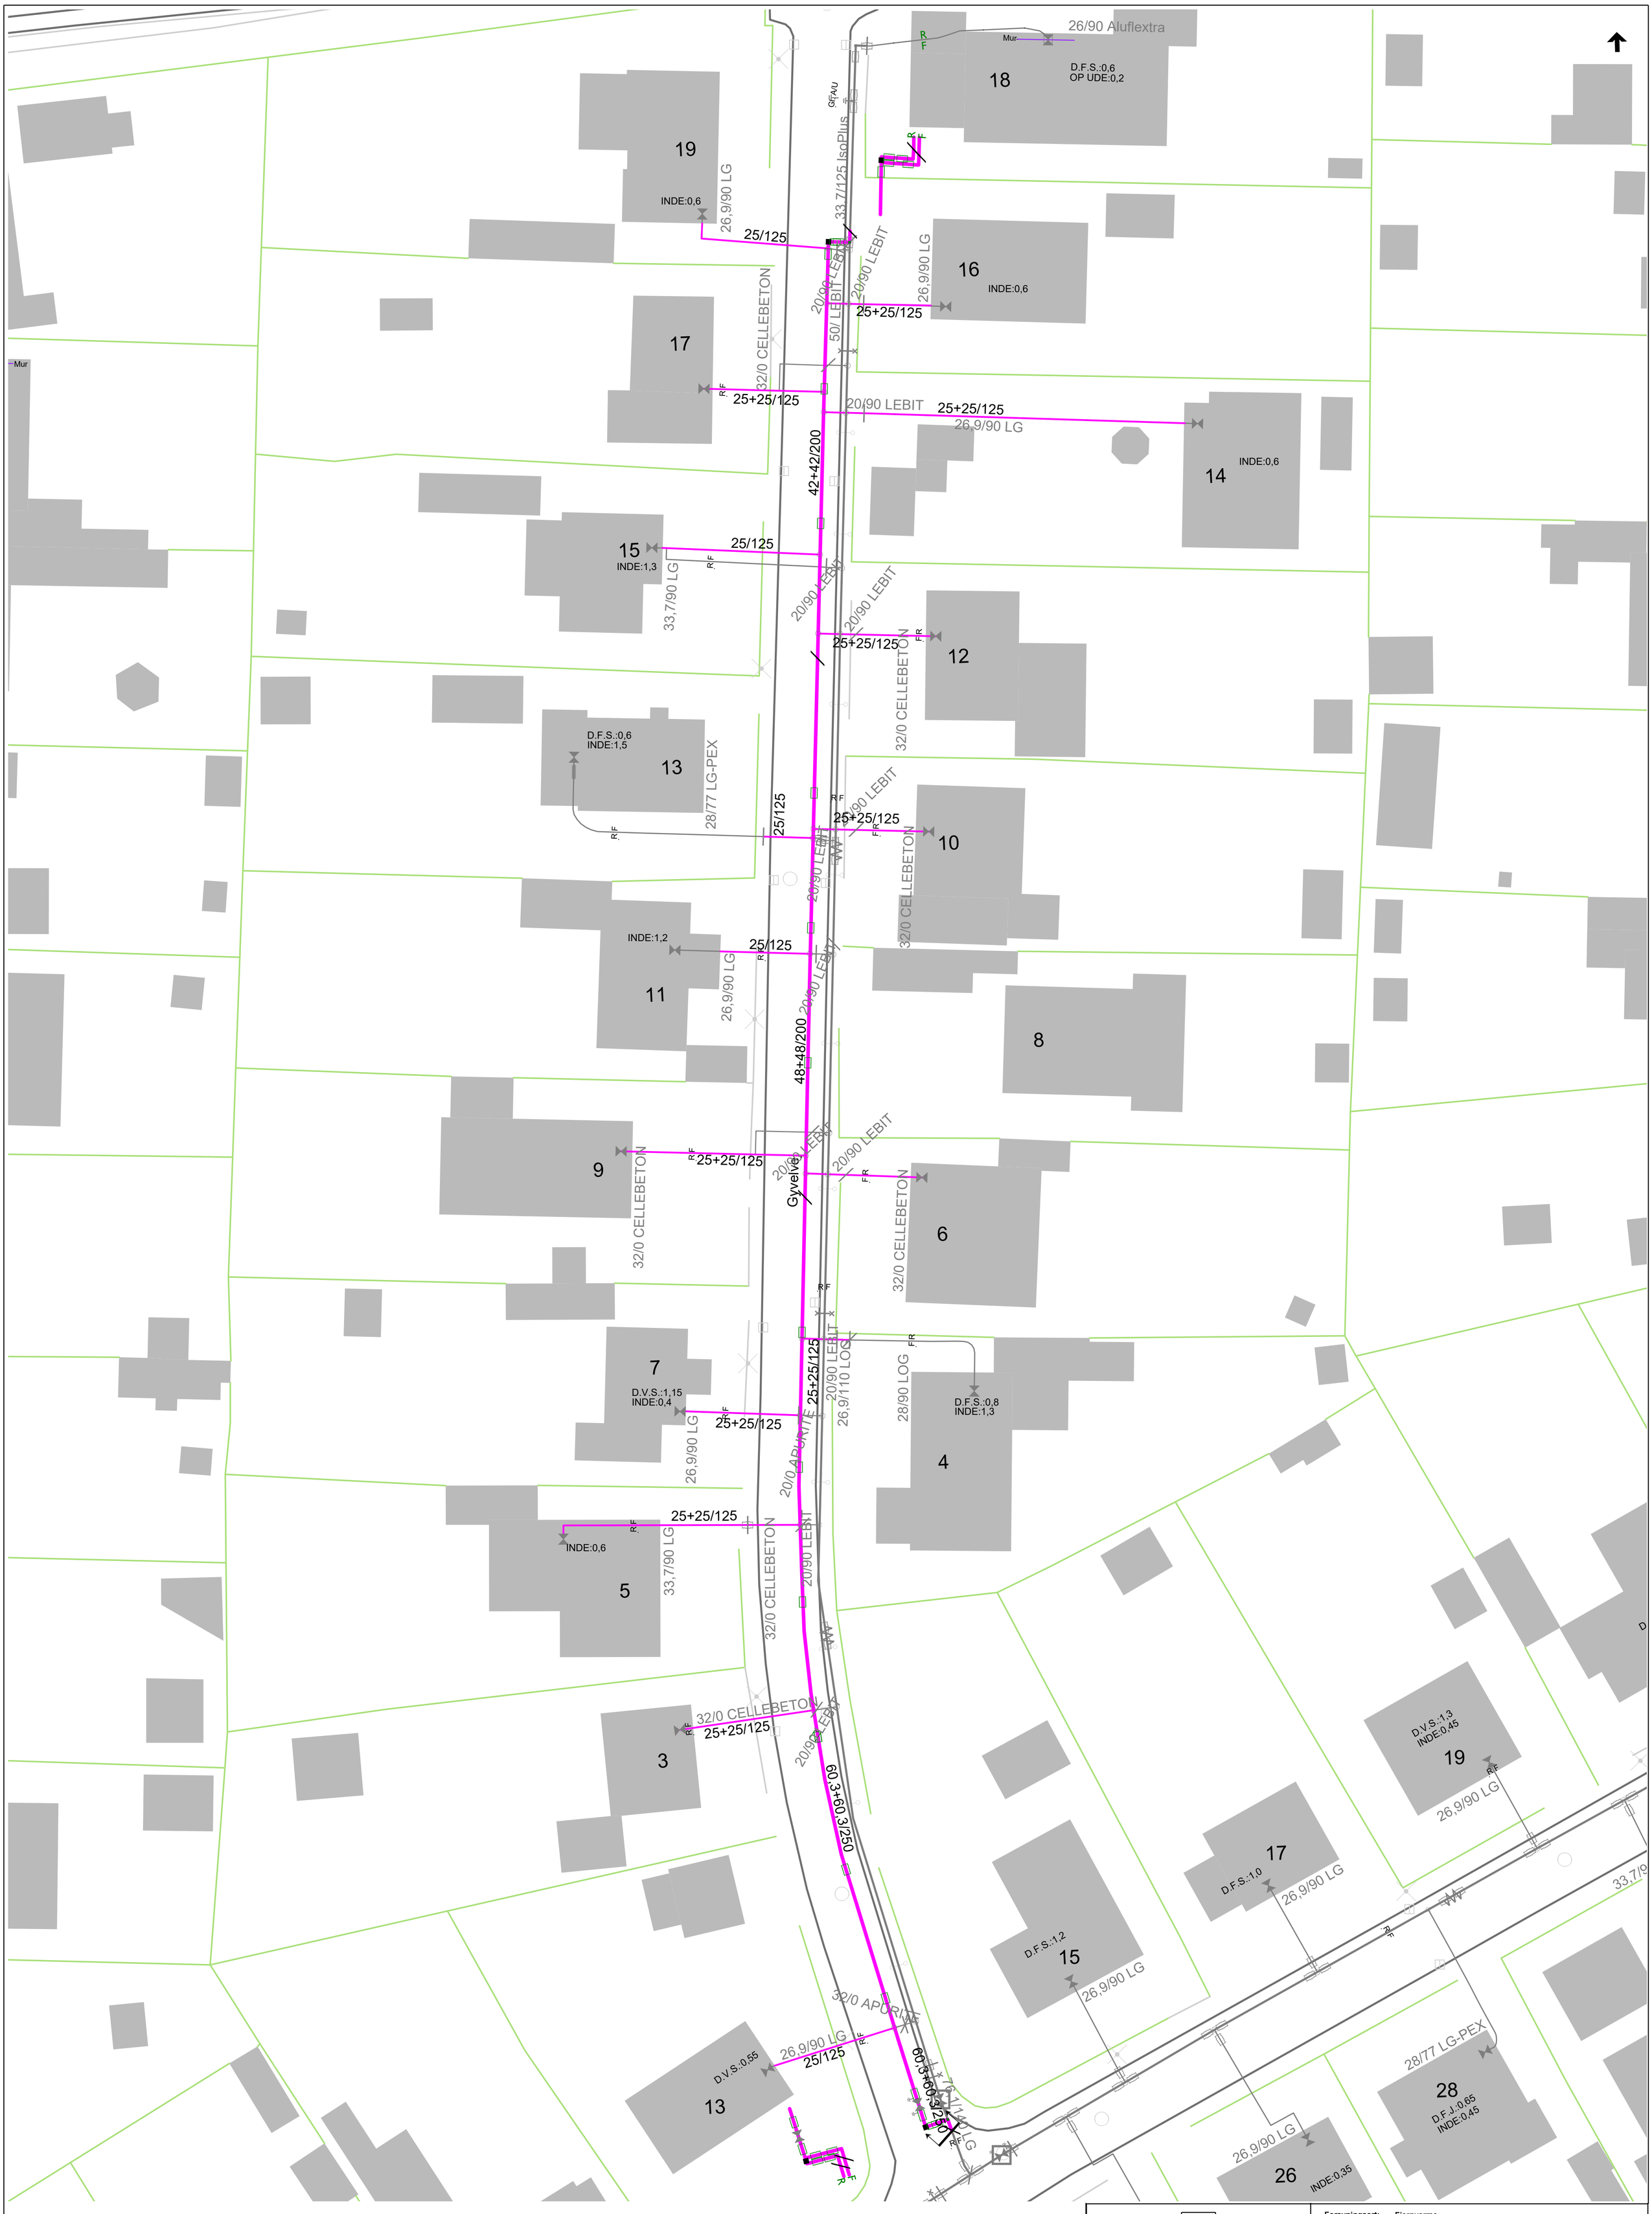


SK FORSYNING A/S
Nordvej 6
4200 Slagelse
Tlf.: 58 36 25 00
Email: ledning@skforsyning.dk
www.skforsyning.dk

Forsyningsart:	**Fjernvarme**
Adresse:	**Gyvelvej**
Bemærkning:	**PROJEKT**

Signaturforklaring/retningslinier er vedlagt denne tegning som bilag

Dato:	**17-02-2021**	**LER nr.:**	
Målestok:	**1:250**	**Tegn. nr.:**	
Udlev. af:	**bsm**	**Projekt nr.:**	**VAR-000095**
		Job nr.:	